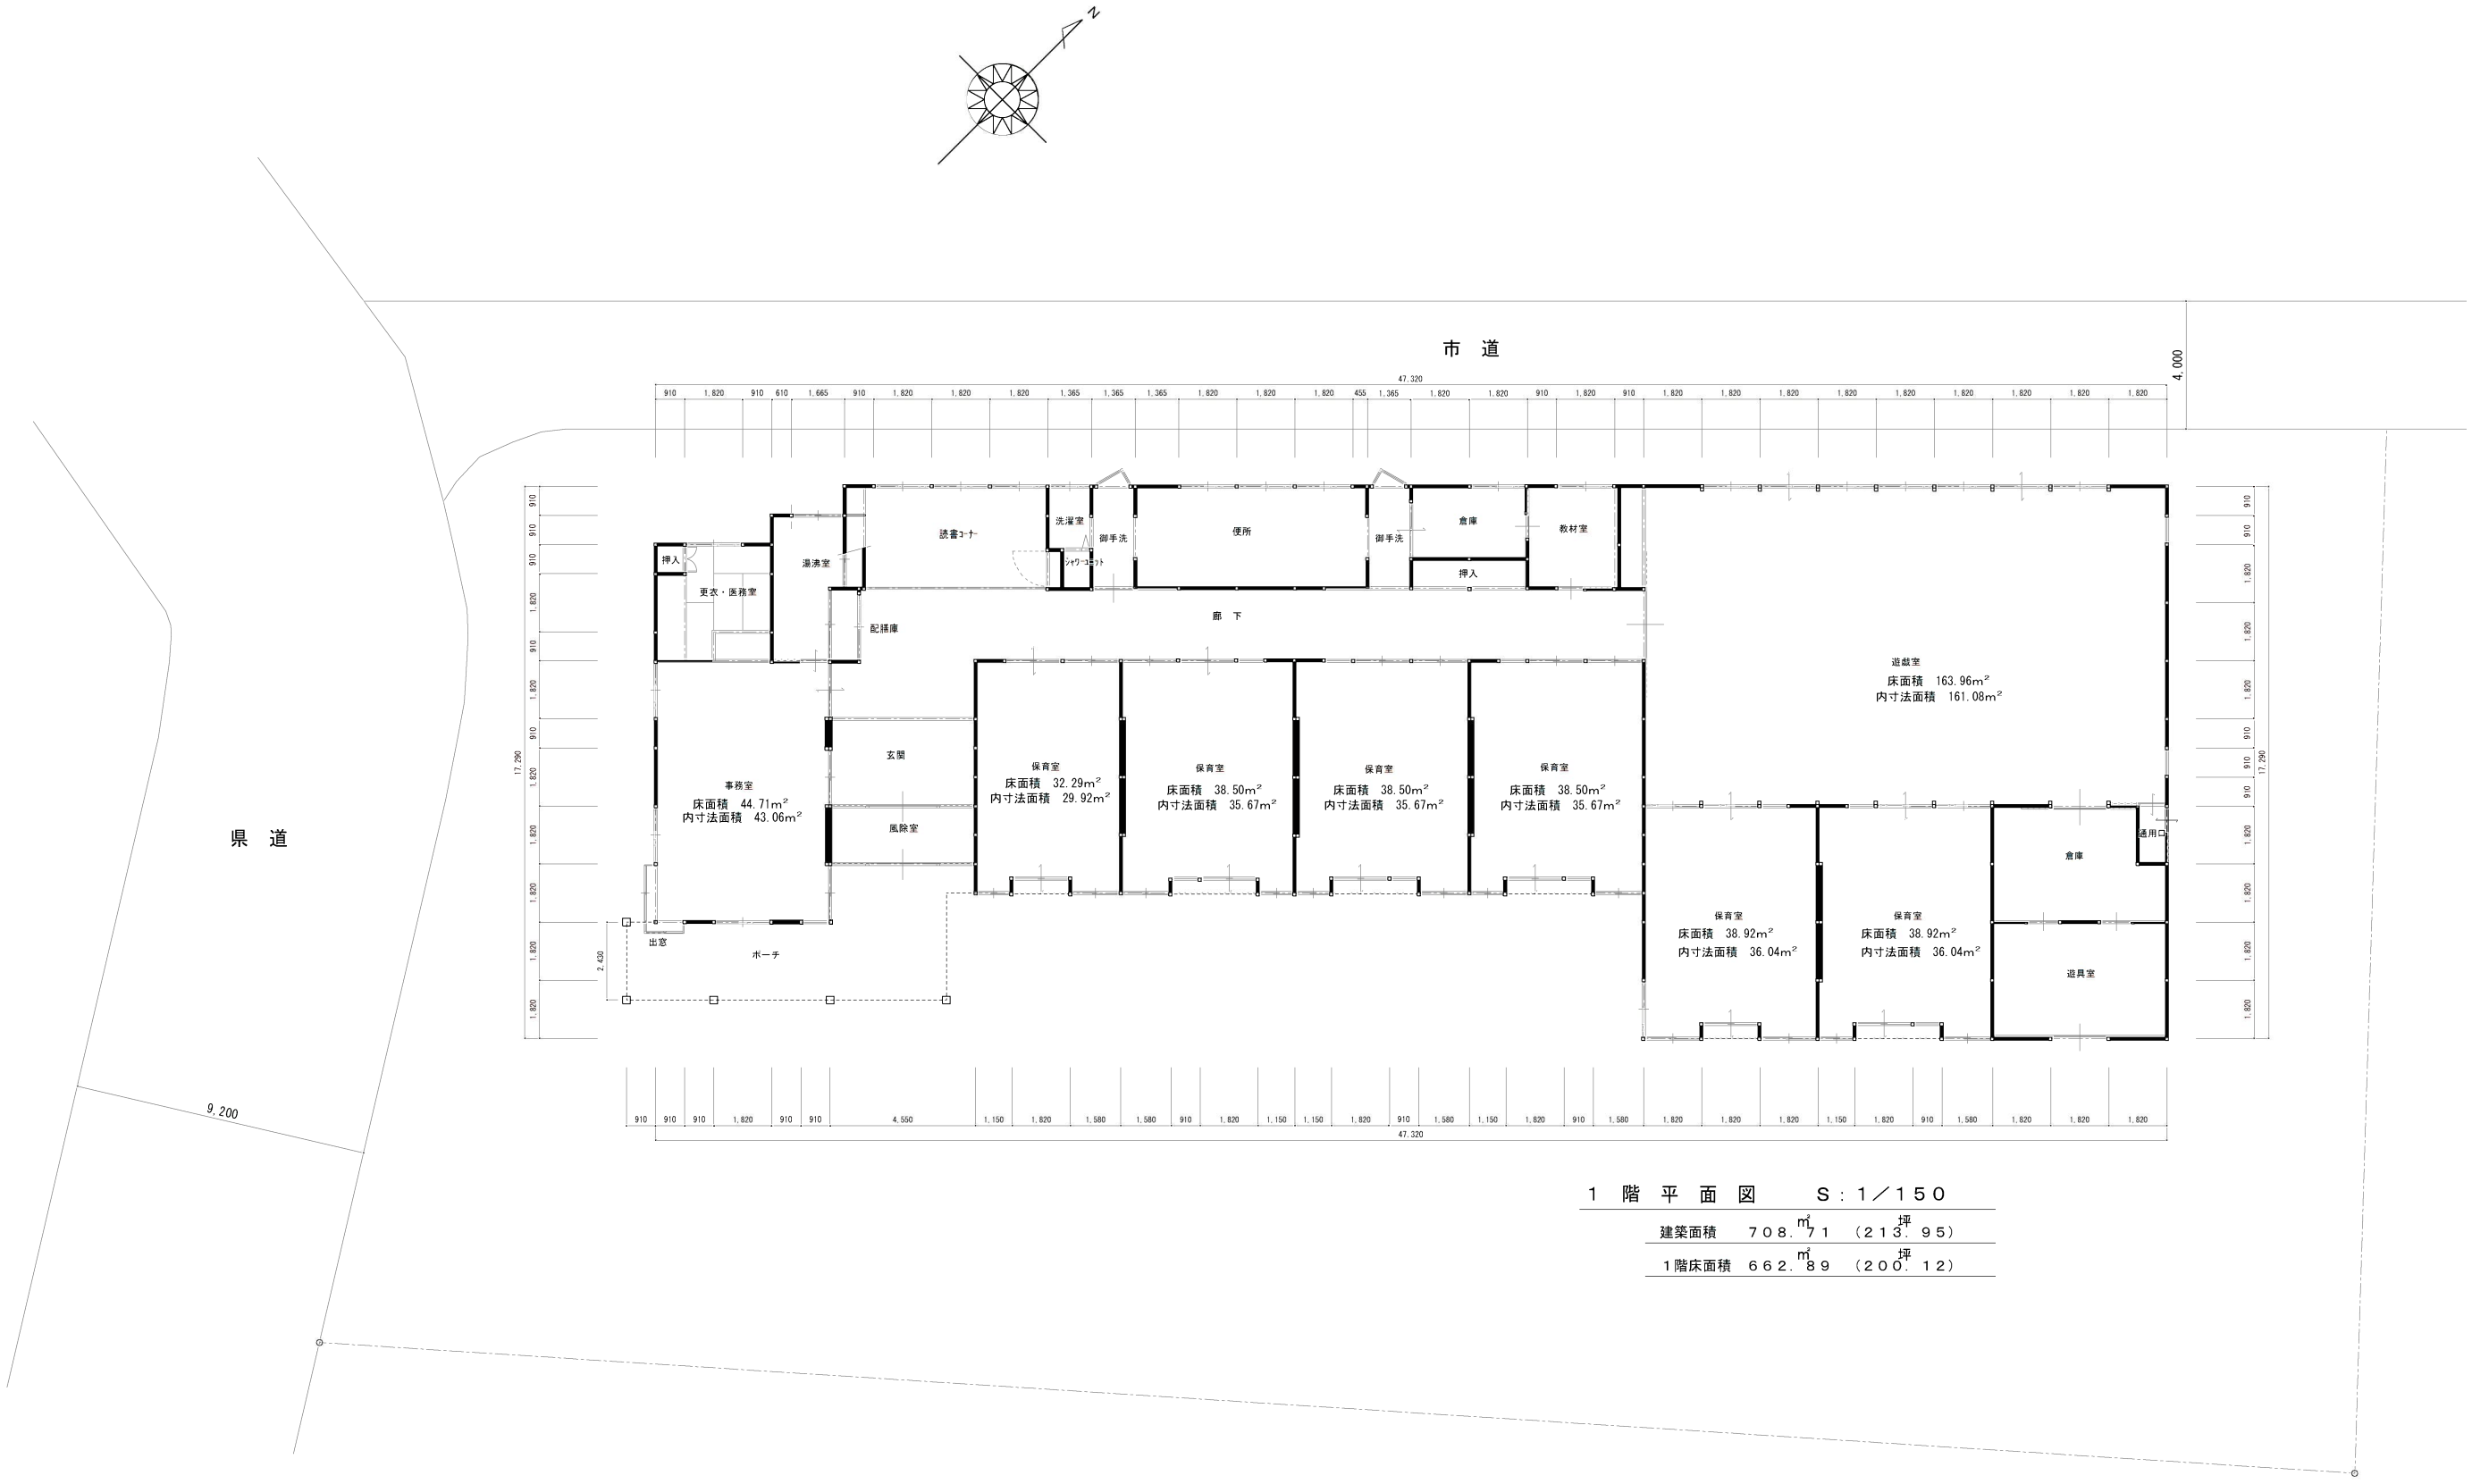

１　階　平　面　図　　Ｓ：１／１５０

建築面積　７０８．７１㎡（２１３．９５坪）

１階床面積　６６２．８９㎡（２００．１２坪）